


Entrée

Entrée

Rue FLIZE

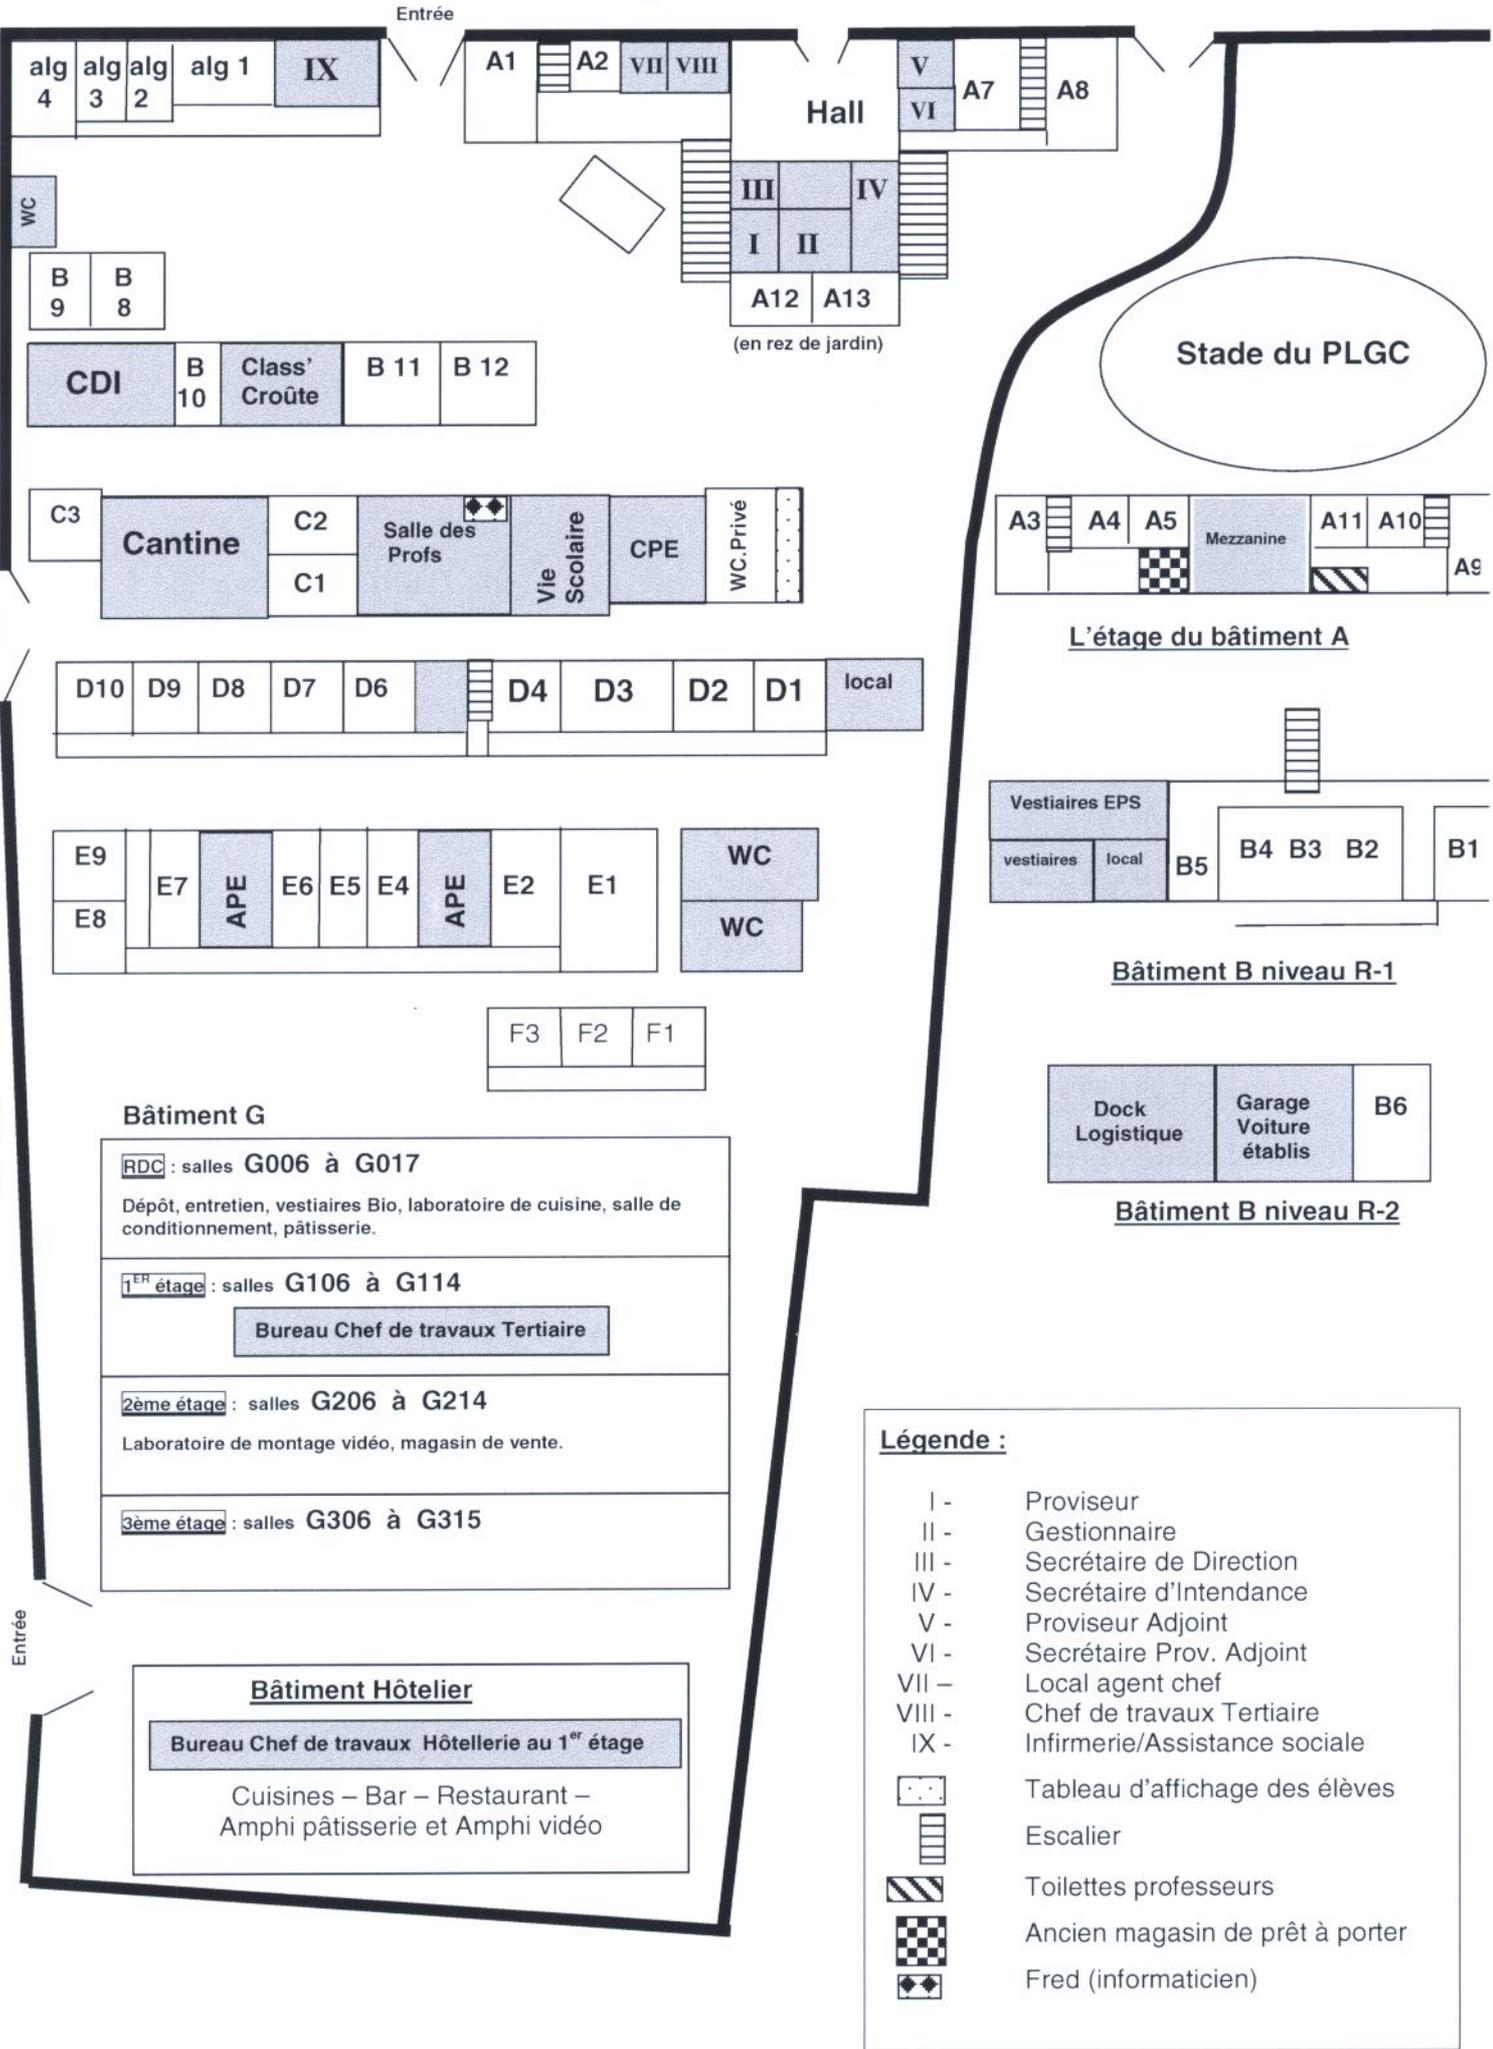

**Bâtiment G**

**RDC** : salles G006 à G017  
 Dépôt, entretien, vestiaires Bio, laboratoire de cuisine, salle de conditionnement, pâtisserie.

**1<sup>ER</sup> étage** : salles G106 à G114  
 Bureau Chef de travaux Tertiaire

**2<sup>ème</sup> étage** : salles G206 à G214  
 Laboratoire de montage vidéo, magasin de vente.

**3<sup>ème</sup> étage** : salles G306 à G315

**Bâtiment Hôtelier**

Bureau Chef de travaux Hôtellerie au 1<sup>er</sup> étage  
 Cuisines – Bar – Restaurant –  
 Amphi pâtisserie et Amphi vidéo

**Légende :**

- I - Proviseur
- II - Gestionnaire
- III - Secrétaire de Direction
- IV - Secrétaire d'Intendance
- V - Proviseur Adjoint
- VI - Secrétaire Prov. Adjoint
- VII - Local agent chef
- VIII - Chef de travaux Tertiaire
- IX - Infirmier/Assistance sociale
- Tableau d'affichage des élèves
- Escalier
- Toilettes professeurs
- Ancien magasin de prêt à porter
- Fred (informaticien)